







 







RENVOOI


	vloertegelwerk conform besteksomschrijving		plafond lichtpunt
	wandtegelwerk conform besteksomschrijving		wand lichtpunt
	binnendeurkozijn met draairichting		wand lichtpunt met armatuur
	wanden		enkele serieschakelaar
	toevoer ventiel mechanische ventilatie		dubbele serieschakelaar
	afvoer ventiel mechanische ventilatie		enkele wisselschakelaar
	CV-installatie		deurbel
	mechanische ventilatie installatie		schel
	opstelplaats resp. wasmachine en wasdroger		niet ioniserende doorgesloten rookmelder volgens NEN 2555
			enkele geaarde wandcontactdoos
			dubbele geaarde wandcontactdoos
			loze leiding naar de meterkast
			bedrade leiding naar de meterkast
			thermostaat vloerverwarming
			bedien unit WTW installatie

DEZE TEKENINGEN ZIJN VOORLOPIG. ER KUNNEN GEEN RECHTEN AAN WORDEN ONTLEEND. DE DEFINITIEVE TEKENINGEN WORDEN VOOR HET TEKENEN VAN DE KOOP- EN AANNEMINGSOVEREENKOMST TER BESCHIKKING GESTELD

   Handtekening koper:

   Let op:
 - Maatvoering op de tekening betreft circa maten, de exacte maten worden in het werk bepaald.
 - Maatvoering niet geschikt voor opdrachten door koper aan derden.

Werk:	Nieuwbouw Provenierstraat 11 t/m 17 te Rotterdam	Werknummer:	151741	Blad:	VK-03
Opdrachtgever:	De Rotterdamsche Nieuwbouw Maatschappij	Adres:	Boompjes 680 3011 XZ ROTTERDAM T 010 217 01 17	Schaal:	1:50
				Getekend:	Elan
				Formaat:	A3
Onderwerp:	VERKOOPTEKENING	Wijz. A	Wijz. E		
	bouwnummer 3	Wijz. B	Wijz. F		
	BOUWNUMMER 3	Wijz. C	Wijz. G		
		Wijz. D	Wijz. H		
	A	D	&	B	
	ALSEMGEEST		DESIGN & BUILD		
		Scheepmakershaven	29e		
		3011 VA	ROTTERDAM		
		telefoon	(010) 414 99 46		
		fax	(010) 411 55 94		
		e-mail	kantoor@a-w-architekten.nl		

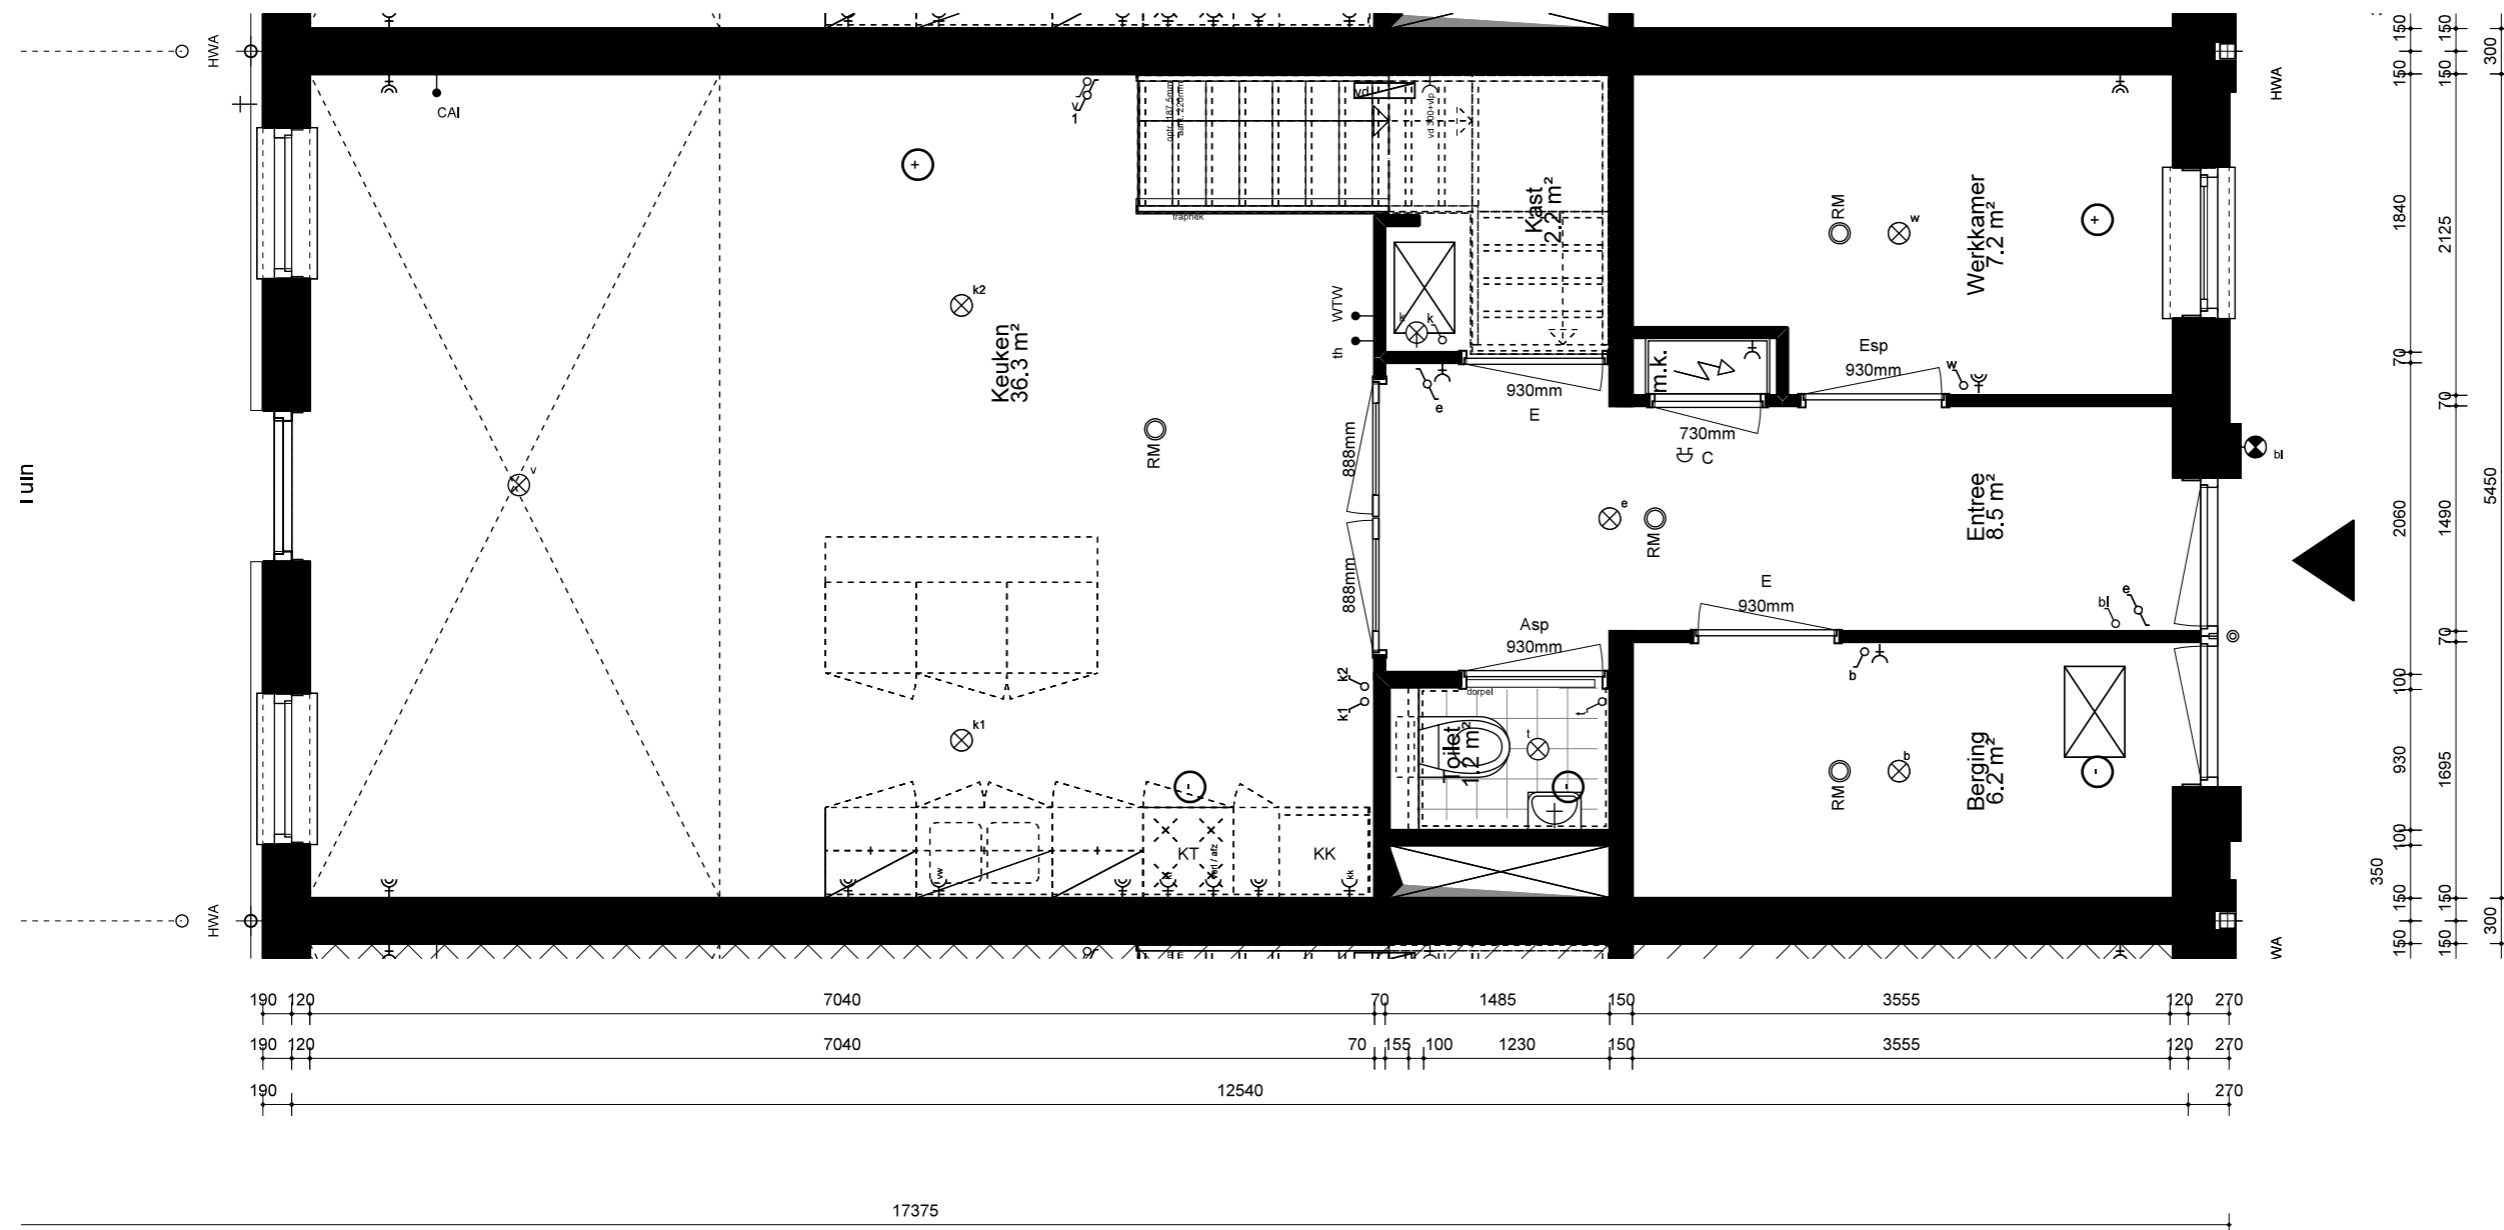


begane grond

Handtekening koper:

Let op:
 - Maatvoering op de tekening betreft circa maten, de exacte maten worden in het werk bepaald.
 - Maatvoering niet geschikt voor opdrachten door koper aan derden.

Werk:	Nieuwbouw Provenierstraat 11 t/m 17 te Rotterdam	Werknummer:	151741	Blad:	2
Opdrachtgever:	De Rotterdamsche Nieuwbouw Maatschappij	Adres:	Boompjes 680 3011 XZ ROTTERDAM T 010 217 01 17	Schaal:	1:50
				Getekend:	Elan
Onderwerp:	VERKOOPTEKENING plattegrond begane grond BOUWNUMMER 3			Wijz. A	Wijz. E
				Wijz. B	Wijz. F
				Wijz. C	Wijz. G
				Wijz. D	Wijz. H
	A	D	&	B	
	ALSEMGEEST			DESIGN & BUILD	
		Scheepmakershaven	29e		
		3011 VA	ROTTERDAM		
		telefoon	(010) 414 99 46		
		fax	(010) 411 55 94		
		e-mail	kantoor@a-w-architekten.nl		

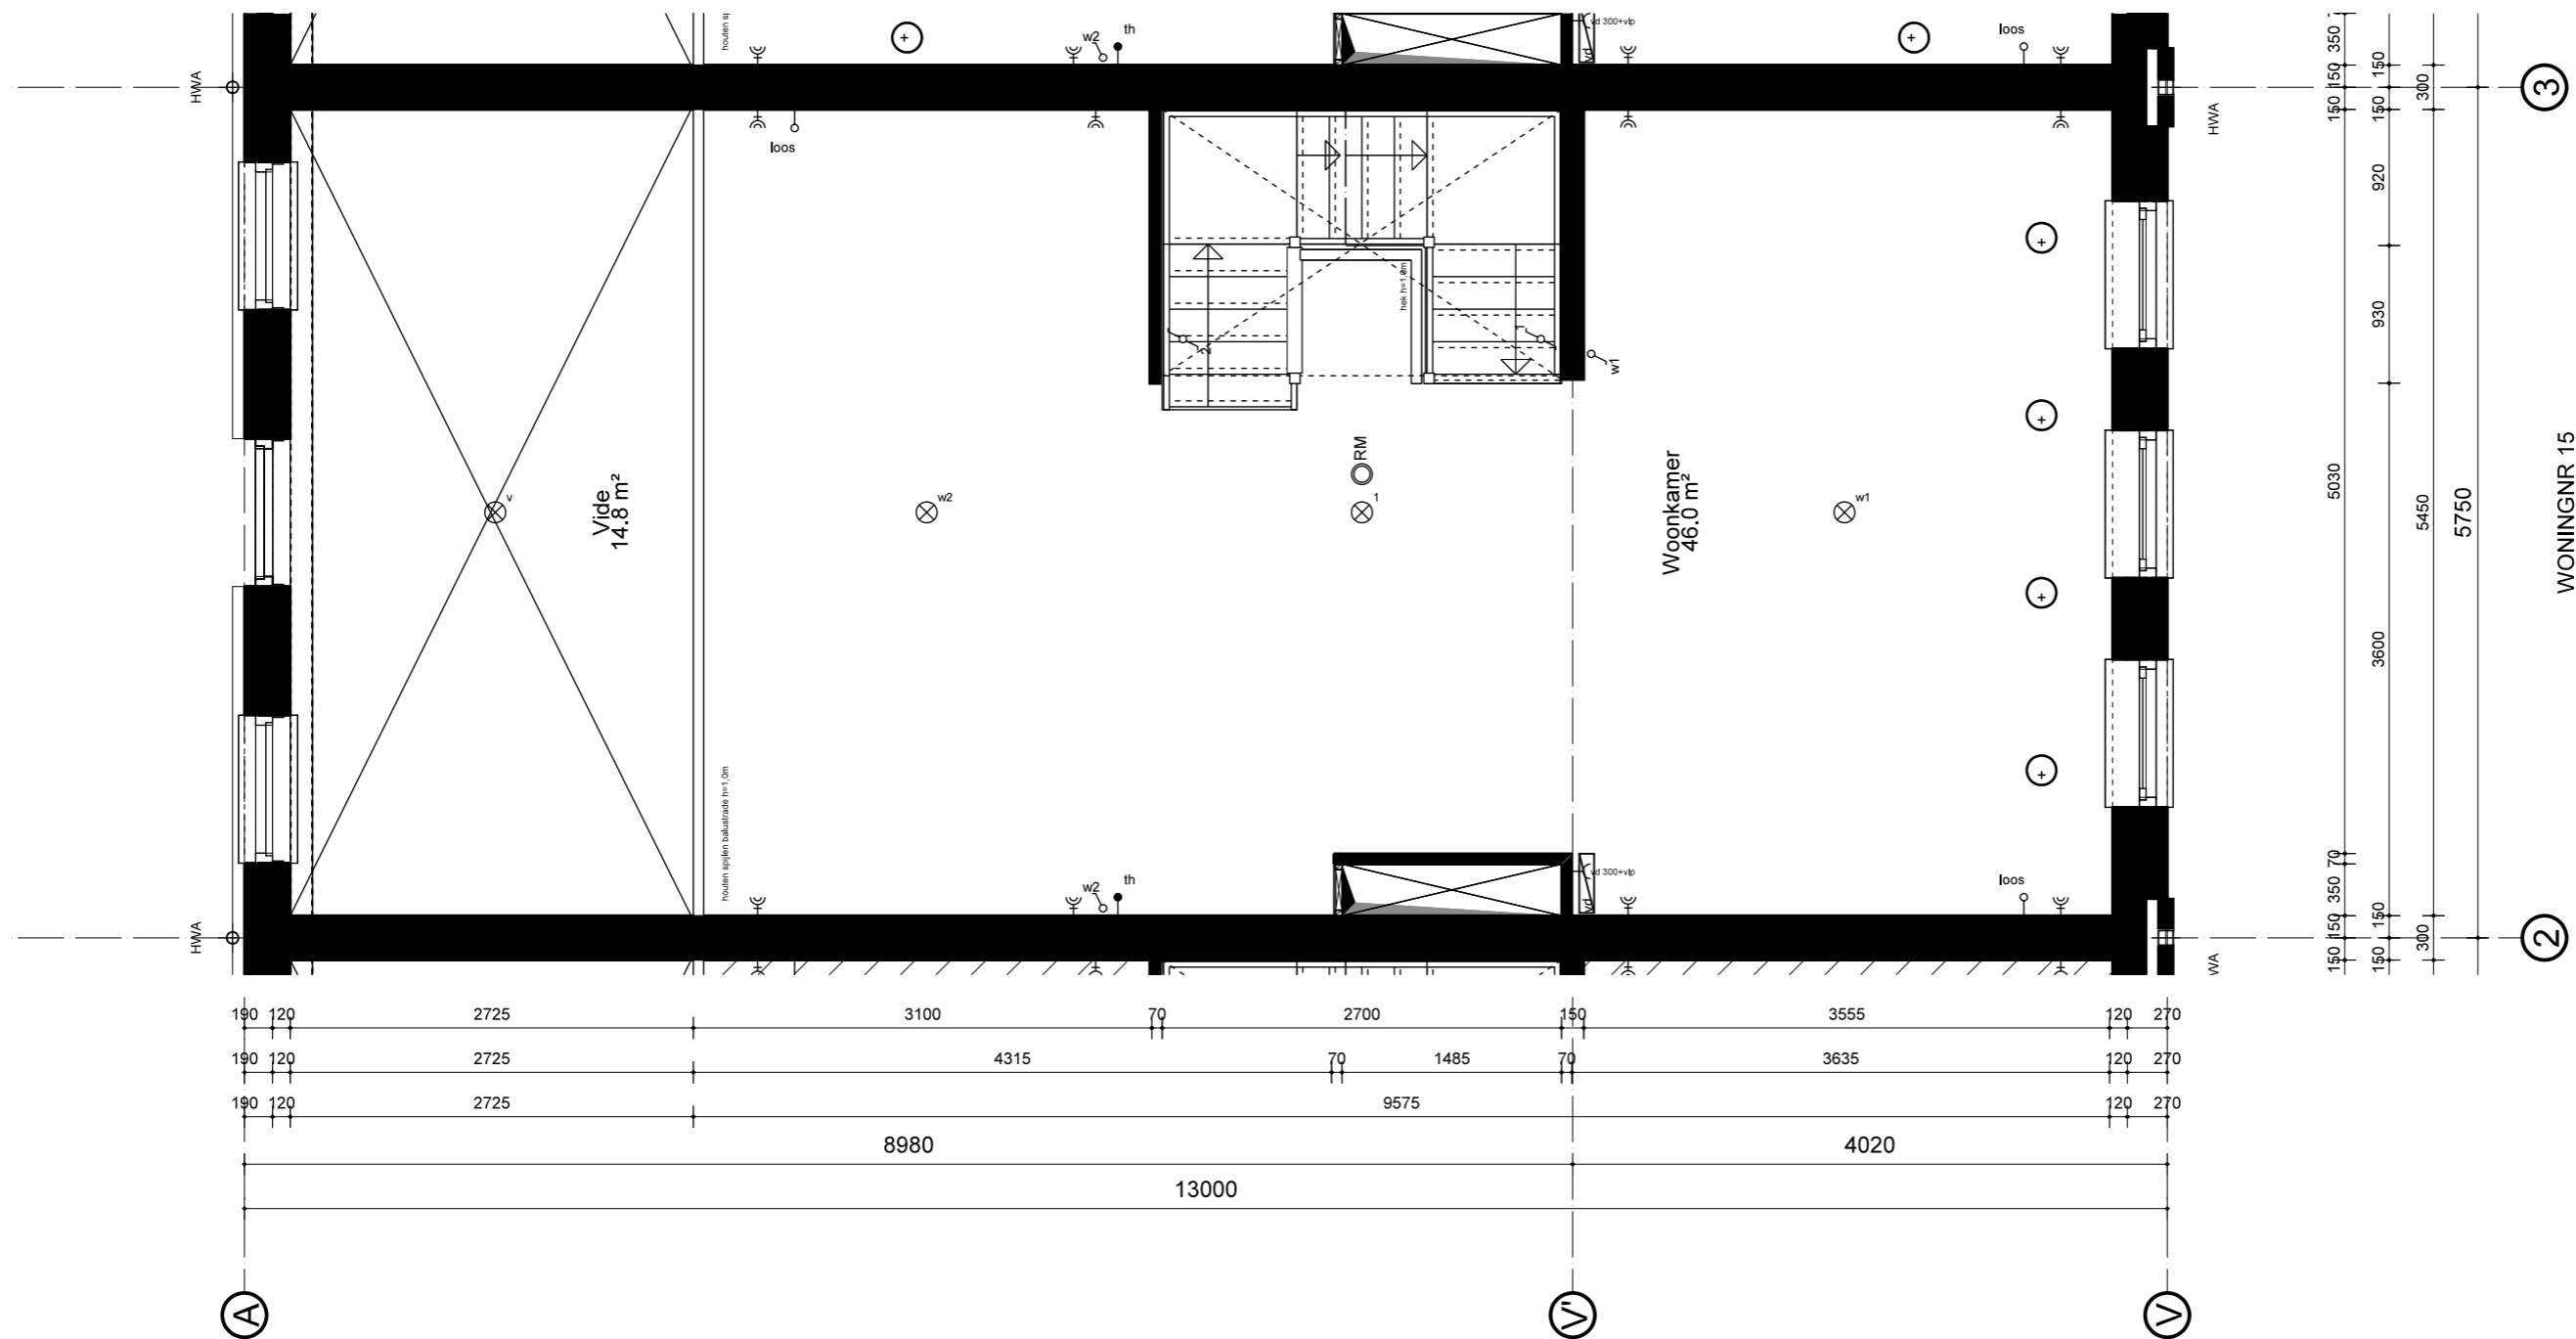


1e verdieping

Handtekening koper:

Let op:
 - Maatvoering op de tekening betreft circa maten, de exacte maten worden in het werk bepaald.
 - Maatvoering niet geschikt voor opdrachten door koper aan derden.

Werk:	Nieuwbouw Provenierstraat 11 t/m 17 te Rotterdam	Werknummer:	151741	Blad:	3
Opdrachtgever:	De Rotterdamsche Nieuwbouw Maatschappij	Adres:	Boompjes 680 3011 XZ ROTTERDAM T 010 217 01 17	Schaal:	1:50
				Getekend:	Elan
Onderwerp:	VERKOOPTEKENING plattegrond BOUWNUMMER 3			Wijz. A	Wijz. E
				Wijz. B	Wijz. F
				Wijz. C	Wijz. G
				Wijz. D	Wijz. H
A	D & B			Scheepmakershaven	29e
ALSEMGEEST	DESIGN & BUILD			3011 VA	ROTTERDAM
				telefoon	(010) 414 99 46
				fax	(010) 411 55 94
				e-mail	kantoor@a-w-architekten.nl


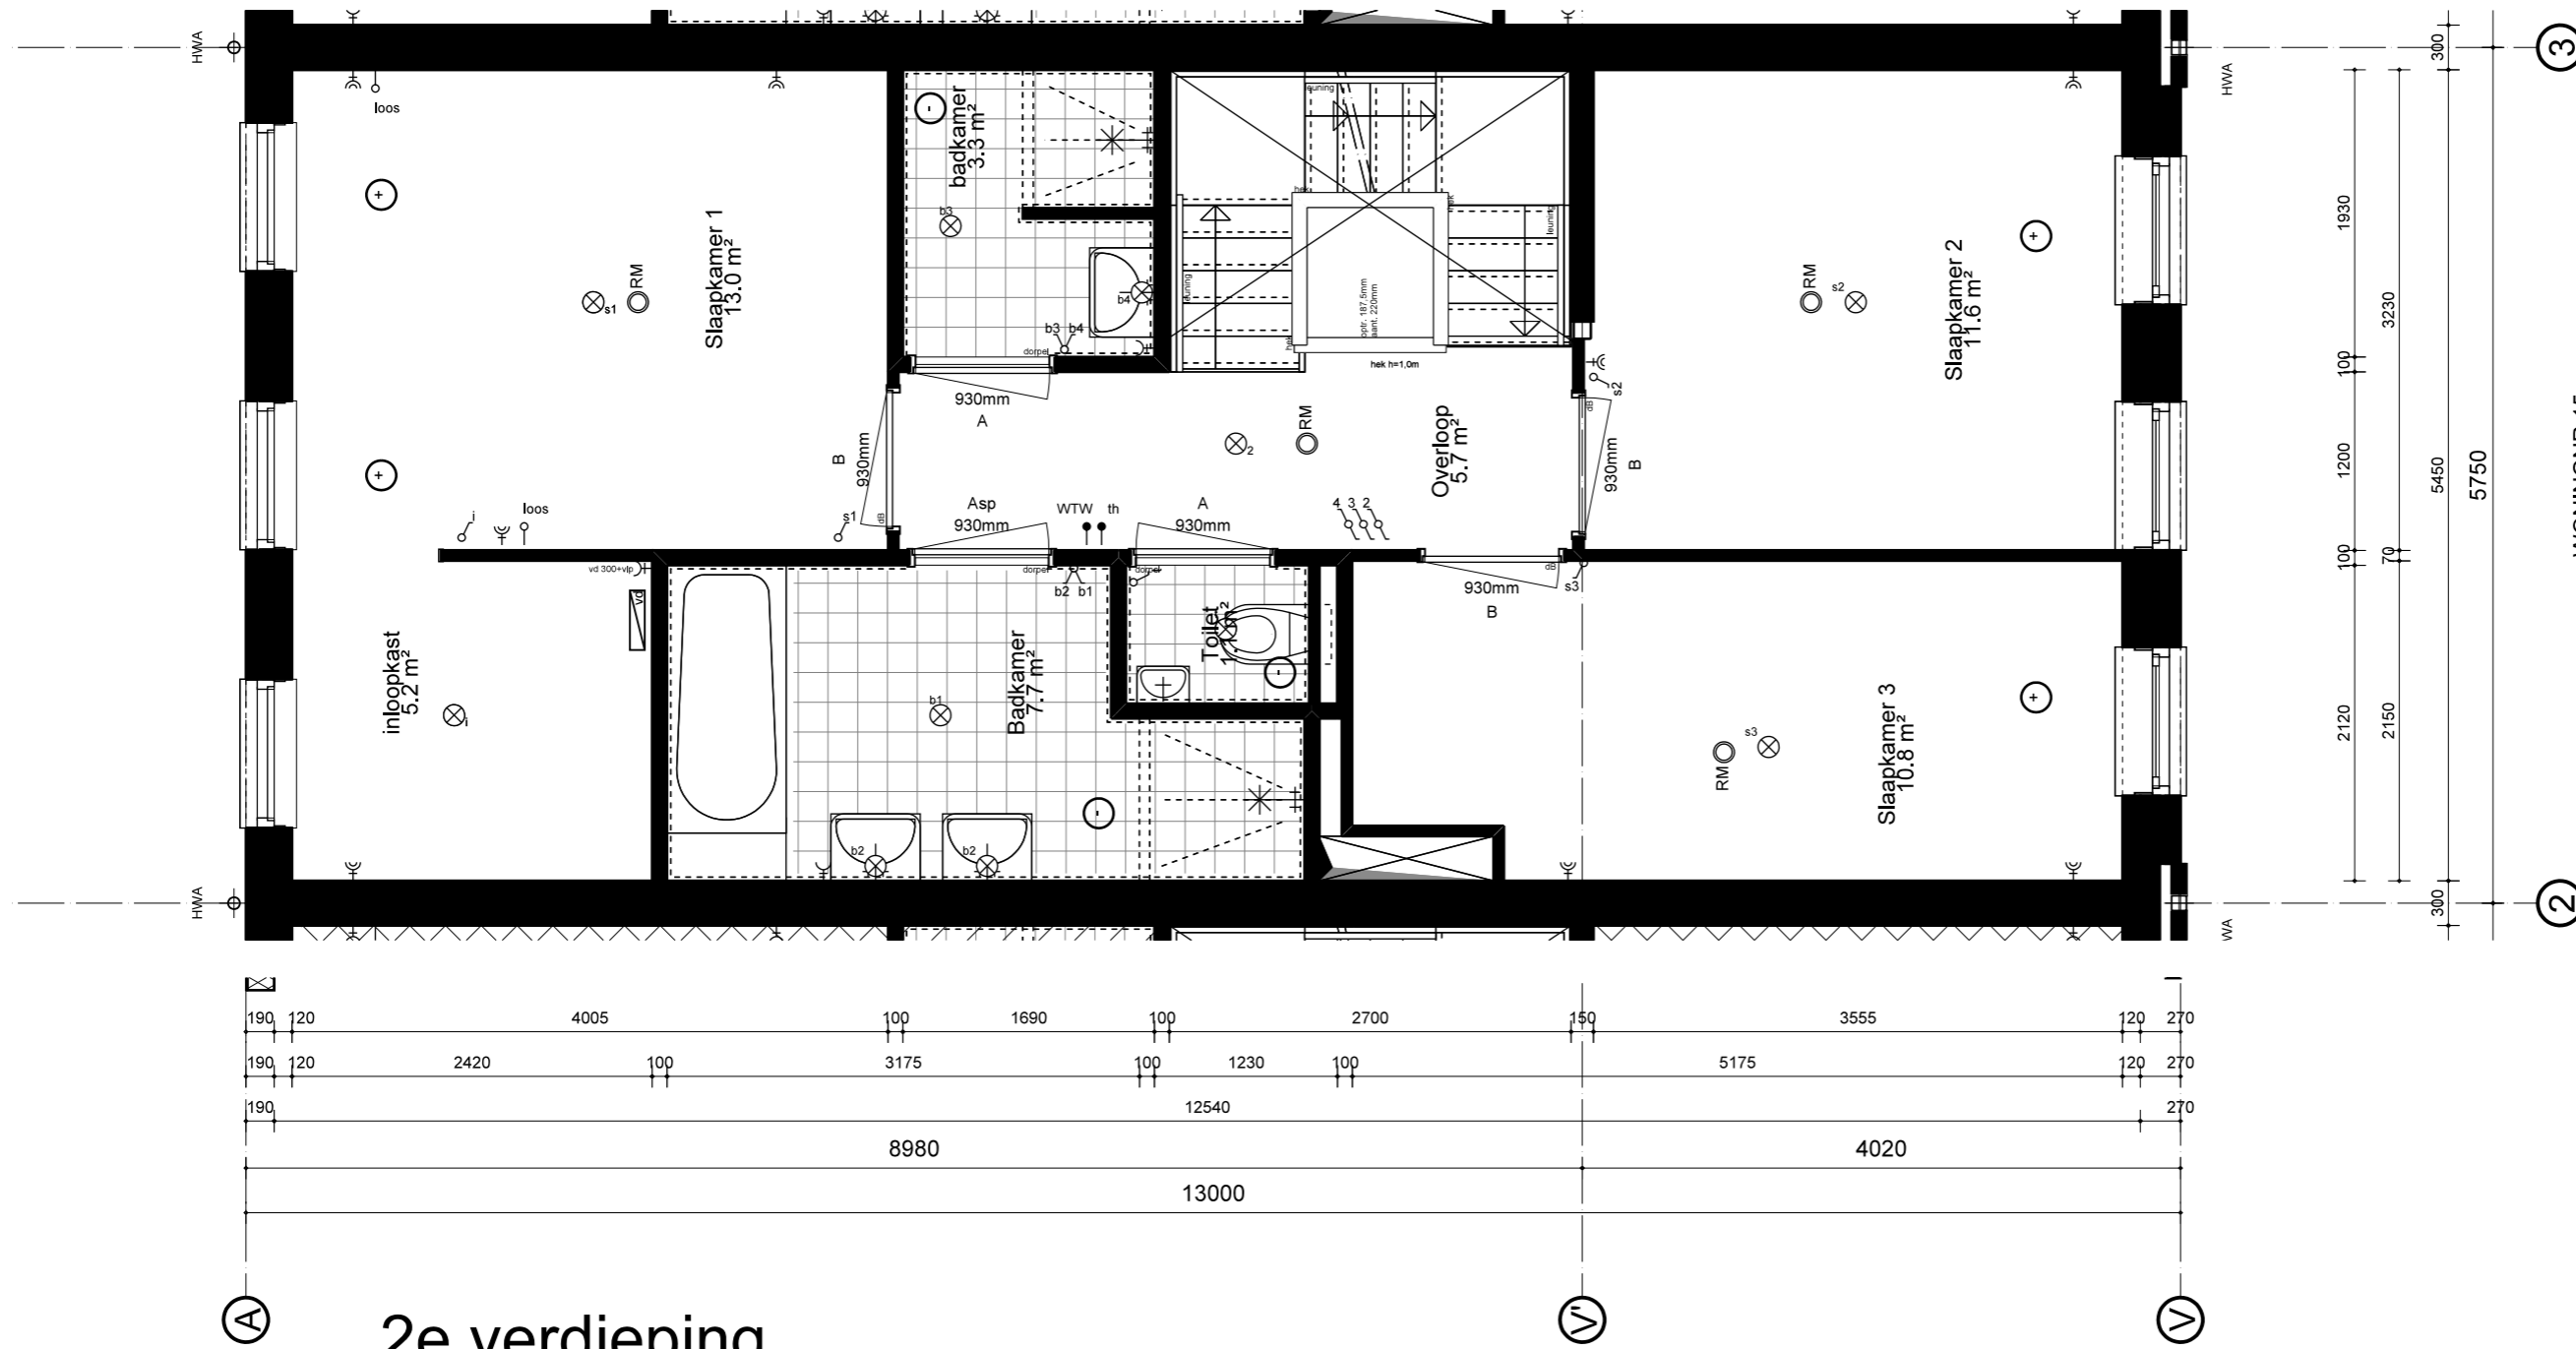


2e verdieping

Handtekening koper:

Let op:
 - Maatvoering op de tekening betreft circa maten, de exacte maten worden in het werk bepaald.
 - Maatvoering niet geschikt voor opdrachten door koper aan derden.

Werk:	Nieuwbouw Provenierstraat 11 t/m 17 te Rotterdam	Werknummer:	151741	Blad:	4
Opdrachtgever:	De Rotterdamsche Nieuwbouw Maatschappij	Adres:	Boompjes 680 3011 XZ ROTTERDAM T 010 217 01 17	Schaal:	1:50
				Getekend:	Elan
Onderwerp:	VERKOOPTEKENING plattegrond BOUWNUMMER 3			Formaat:	A3
	A	D	&	B	
	ALSEMGEEST			DESIGN & BUILD	
				Scheepmakershaven 29e 3011 VA ROTTERDAM telefoon (010) 414 99 46 fax (010) 411 55 94 e-mail kantoor@a-w-architekten.nl	

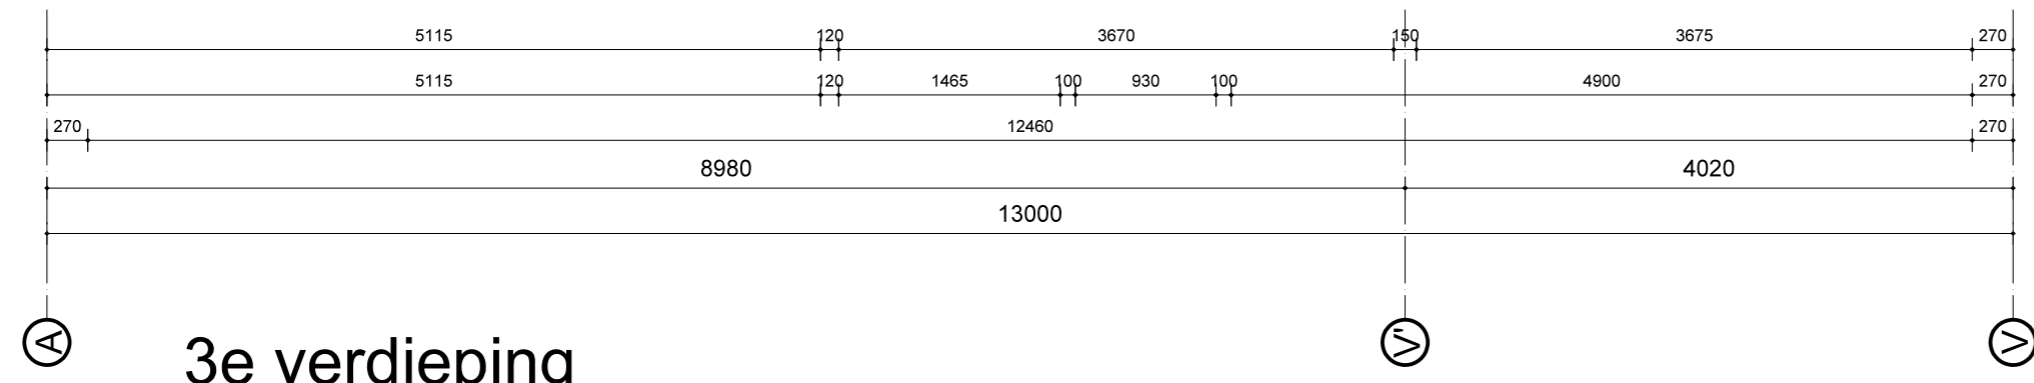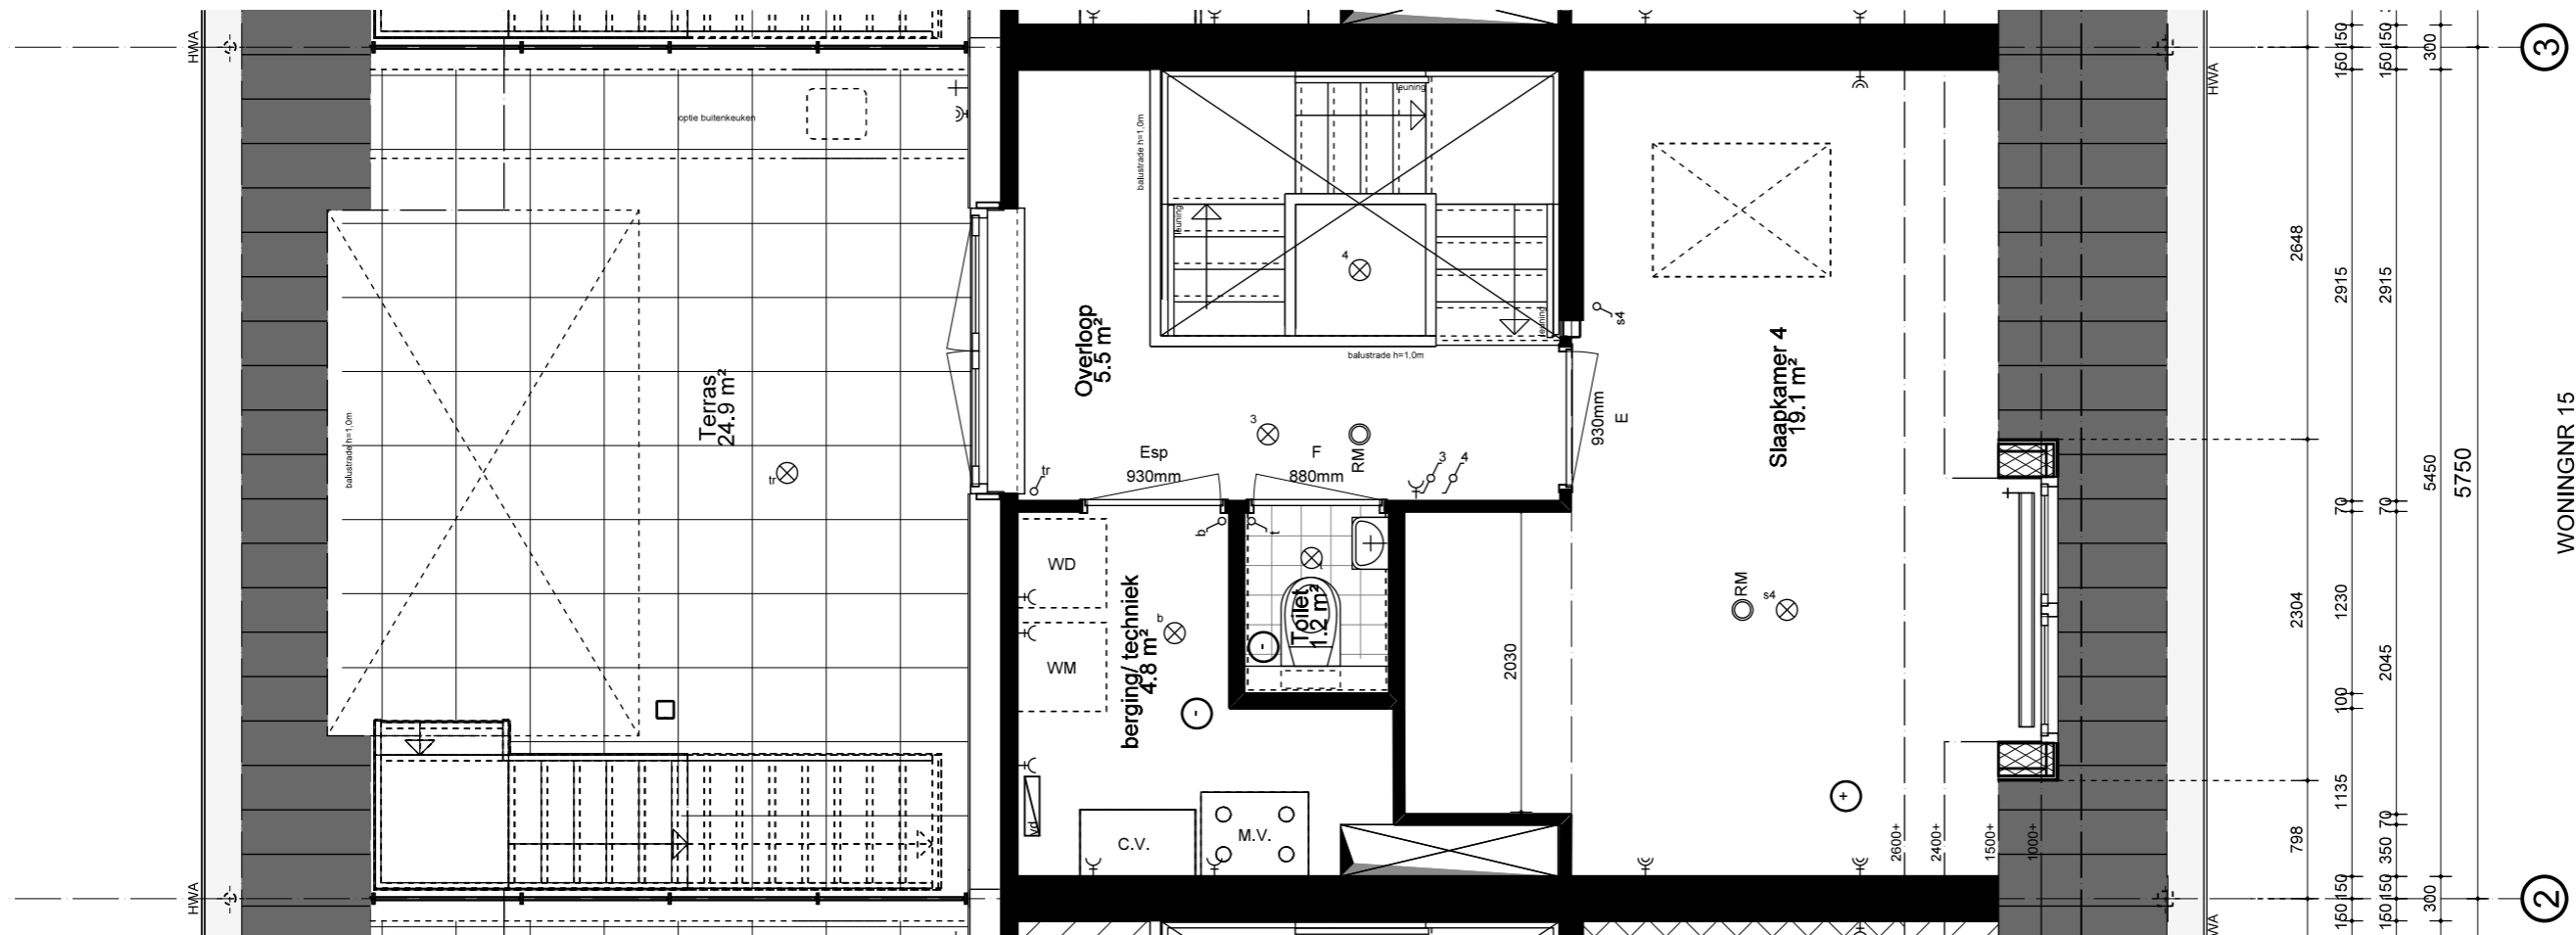


3e verdieping

Handtekening koper:

Let op:
 - Maatvoering op de tekening betreft circa maten, de exacte maten worden in het werk bepaald.
 - Maatvoering niet geschikt voor opdrachten door koper aan derden.

Werk:	Nieuwbouw Provenierstraat 11 t/m 17 te Rotterdam	Werknummer:	151741	Blad:	5
Opdrachtgever:	De Rotterdamsche Nieuwbouw Maatschappij	Adres:	Boompjes 680 3011 XZ ROTTERDAM T 010 217 01 17	Schaal:	1:50
				Getekend:	Elan
Onderwerp:	VERKOOPTEKENING plattegrond BOUWNUMMER 3			Formaat:	A3
	A	D	&	B	
	ALSEMGEEST		DESIGN & BUILD		
				Scheepmakershaven 29e 3011 VA ROTTERDAM telefoon (010) 414 99 46 fax (010) 411 55 94 e-mail kantoor@a-w-architekten.nl	

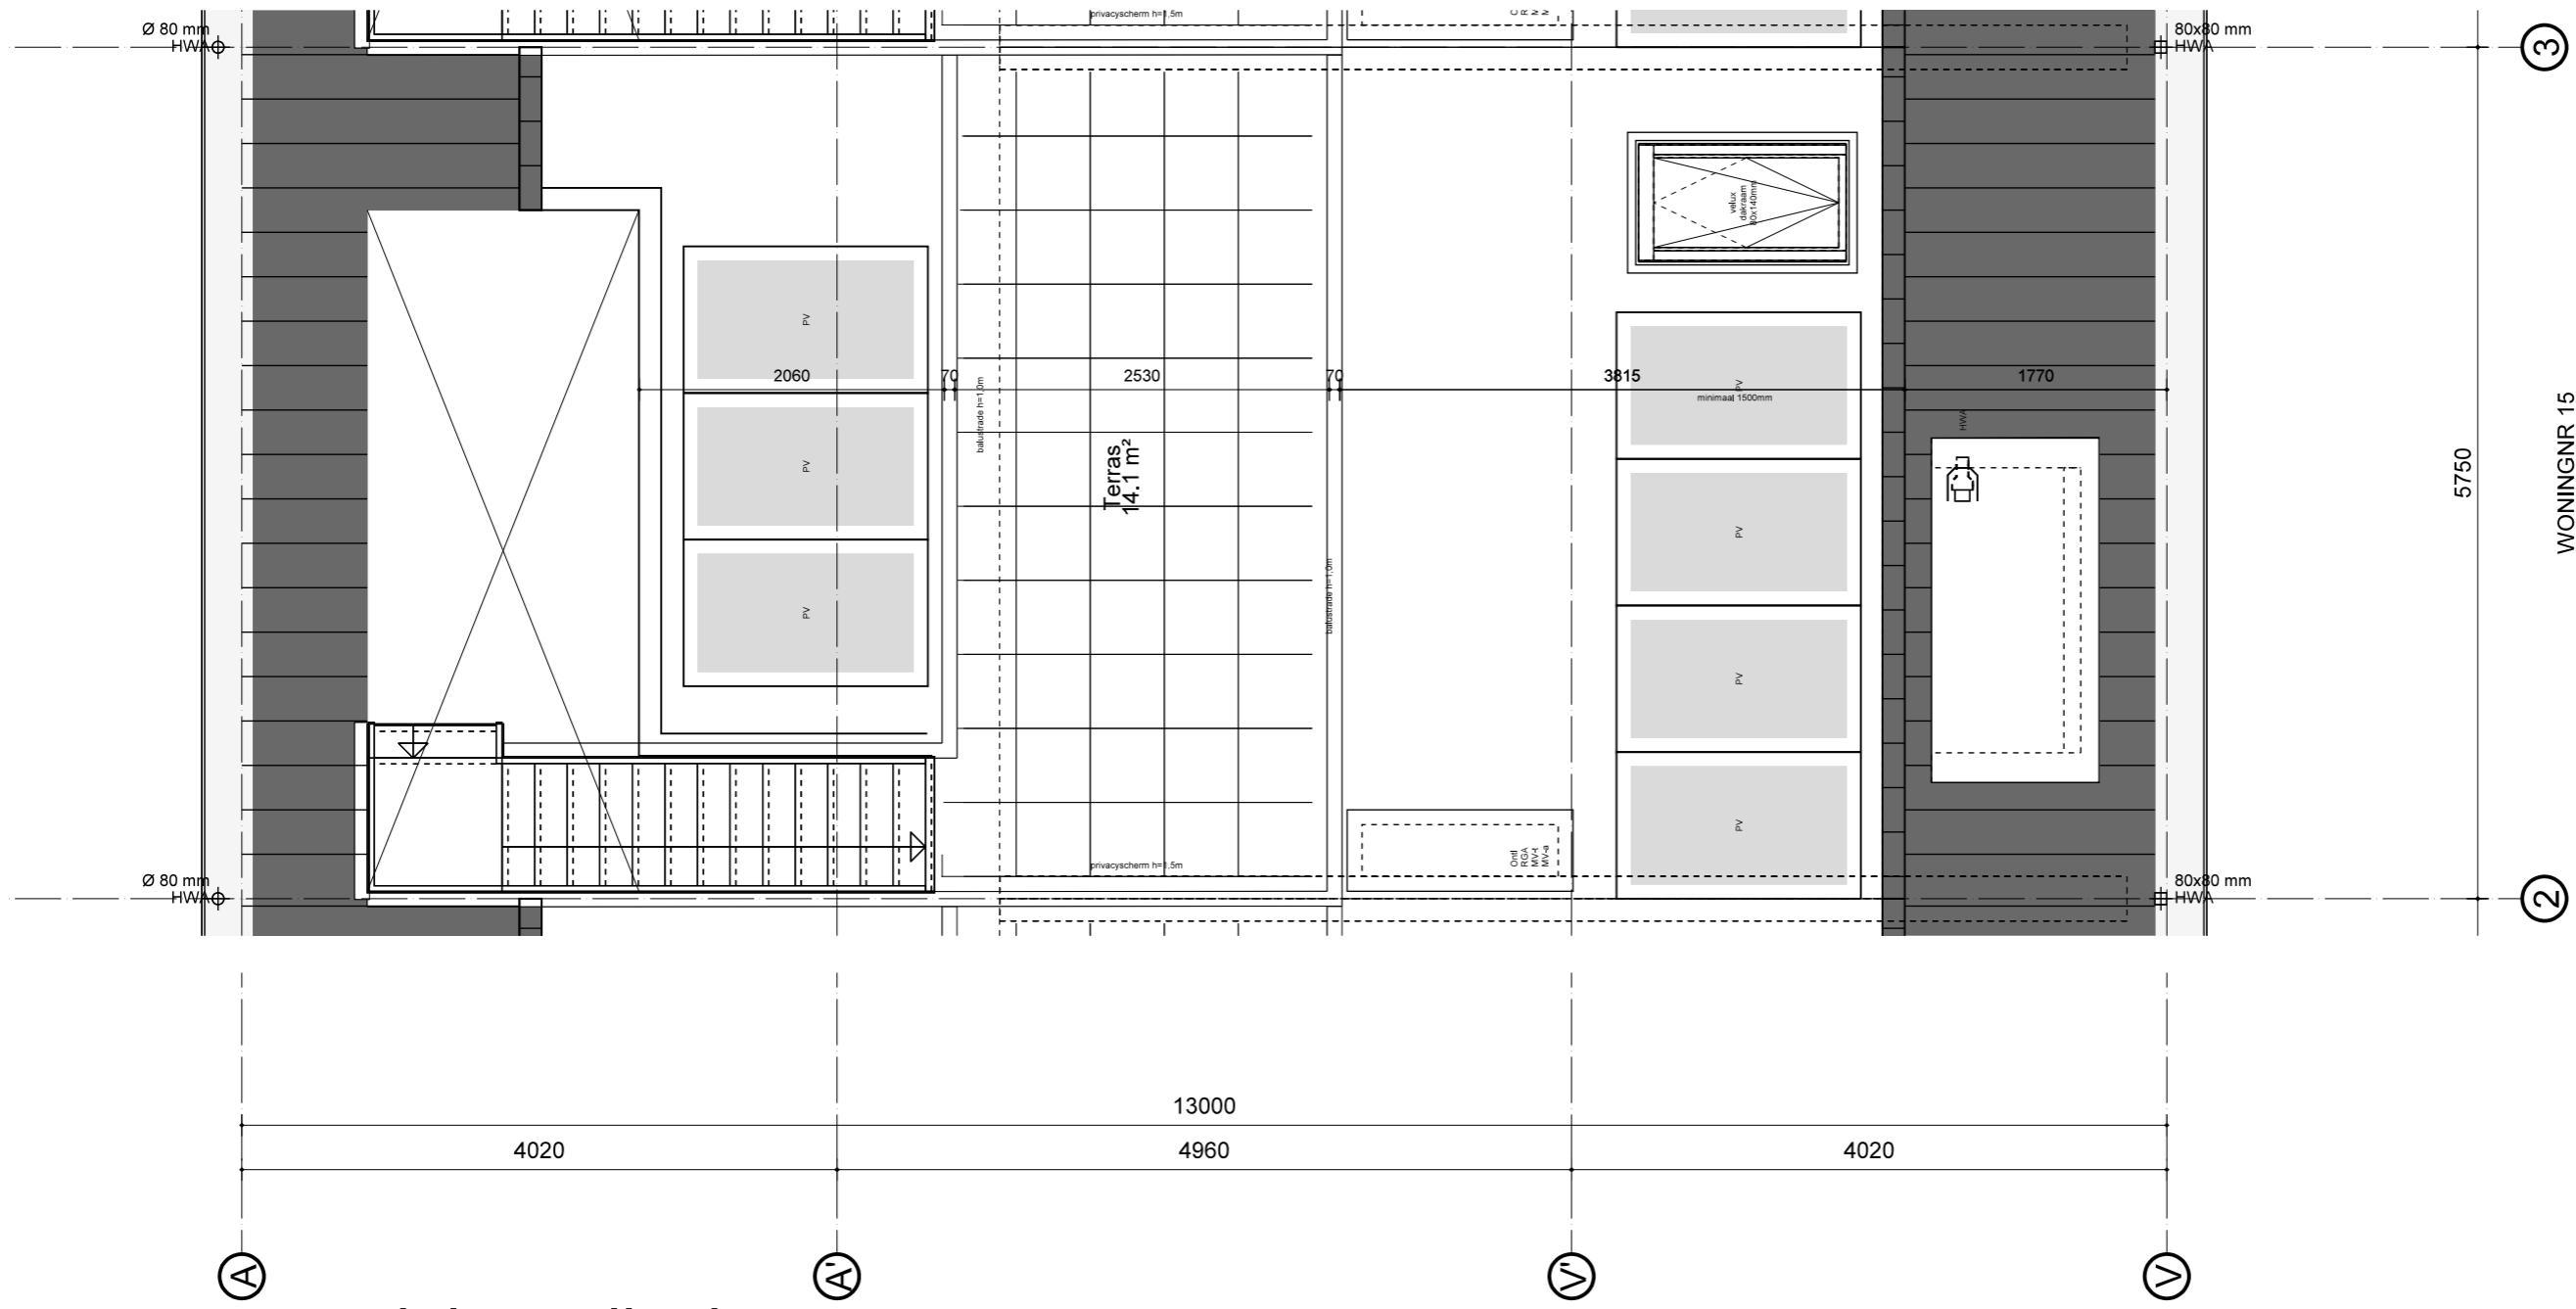

dak verdieping

Handtekening koper:

Let op:
 - Maatvoering op de tekening betreft circa maten, de exacte maten worden in het werk bepaald.
 - Maatvoering niet geschikt voor opdrachten door koper aan derden.

Werk:	Nieuwbouw Provenierstraat 11 t/m 17 te Rotterdam	Werknummer:	151741	Blad:	6
Opdrachtgever:	De Rotterdamsche Nieuwbouw Maatschappij	Adres:	Boompjes 680 3011 XZ ROTTERDAM T 010 217 01 17	Schaal:	1:50
				Getekend:	Elan
Onderwerp:	VERKOOPTEKENING			Wijz. A	Wijz. E
	plattegrond			Wijz. B	Wijz. F
	BOUWNUMMER 3			Wijz. C	Wijz. G
				Wijz. D	Wijz. H
	A	D	&	B	
	ALSEMGEEST			DESIGN & BUILD	
				Scheepmakershaven 29e 3011 VA ROTTERDAM telefoon (010) 414 99 46 fax (010) 411 55 94 e-mail kantoor@a-w-architekten.nl	



bouwnummer 3

Handtekening koper:

Let op:
 - Maatvoering op de tekening betreft circa maten, de exacte maten worden in het werk bepaald.
 - Maatvoering niet geschikt voor opdrachten door koper aan derden.

Werk:	Nieuwbouw Provenierstraat 11 t/m 17 te Rotterdam	Werknummer:	151741	Blad:	7
Opdrachtgever:	De Rotterdamsche Nieuwbouw Maatschappij	Adres:	Boompjes 680 3011 XZ ROTTERDAM T 010 217 01 17	Schaal:	1:50
				Getekend:	Elan
Onderwerp:	VERKOOPTEKENING plattegrond BOUWNUMMER 3			Wijz. A	Wijz. E
				Wijz. B	Wijz. F
				Wijz. C	Wijz. G
				Wijz. D	Wijz. H
	A	D	&	B	
	ALSEMGEEST			DESIGN & BUILD	
				Scheepmakershaven 29e 3011 VA ROTTERDAM telefoon (010) 414 99 46 fax (010) 411 55 94 e-mail kantoor@a-w-architekten.nl	



bouwnummer 3

Handtekening koper:

Let op:
 - Maatvoering op de tekening betreft circa maten, de exacte maten worden in het werk bepaald.
 - Maatvoering niet geschikt voor opdrachten door koper aan derden.

Werk:	Nieuwbouw Provenierstraat 11 t/m 17 te Rotterdam	Werknummer:	151741	Blad:	8
Opdrachtgever:	De Rotterdamsche Nieuwbouw Maatschappij	Adres:	Boompjes 680 3011 XZ ROTTERDAM T 010 217 01 17	Schaal:	1:50
				Getekend:	Elan
Onderwerp:	VERKOOPTEKENING plattegrond BOUWNUMMER 3			Wijz. A	Wijz. E
				Wijz. B	Wijz. F
				Wijz. C	Wijz. G
				Wijz. D	Wijz. H
	A	D	&	B	
	ALSEMGEEST			DESIGN & BUILD	
				Scheepmakershaven 29e 3011 VA ROTTERDAM telefoon (010) 414 99 46 fax (010) 411 55 94 e-mail kantoor@a-w-architekten.nl	

